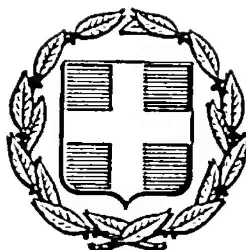


ΕΦΗΜΕΡΙΣ ΤΗΣ ΚΥΒΕΡΝΗΣΕΩΣ
ΤΗΣ ΕΛΛΗΝΙΚΗΣ ΔΗΜΟΚΡΑΤΙΑΣ

ΑΘΗΝΑ 14 ΟΚΤΩΒΡΙΟΥ 1983 | ΤΕΥΧΟΣ ΤΕΤΑΡΤΟ | ΑΡΙΘΜΟΣ ΦΥΛΛΟΥ 516

ΠΕΡΙΕΧΟΜΕΝΑ

ΠΟΛΕΟΔΟΜΙΑ
ΑΠΟΦΑΣΕΙΣ

Καθορισμός θέσης κτιρίου πολιτιστικού κέντρου και αγροτικού ιατρείου σε χώρο πάρκου Κοινότητας Ν. Φιλαδέλφειας Ν. Θεσσαλονίκης. 1

Αναγνώριση παρόδου Πολυτεχνείου στην Πρέβεζα, εντός του Ρυμοτομικού Σχεδίου, ως ιδιωτική και προϋφισταμένη του 1923.. 2

Χαρακτηρισμός χώρου για ανέγερση κοινοτικού καταστήματος στη Ν. Ζίχνη Σερρών. 3

Χαρακτηρισμός χώρου για ανέγερση Κοιν. Καταστήματος στην Κοιν. Τριανταφυλλεών, Ν. Σερρών......... 4

ΠΟΛΕΟΔΟΜΙΑ
ΑΠΟΦΑΣΕΙΣ

Αριθ. Δ.Π./Π.Μ. 8179 (1)

Καθορισμός θέσης κτιρίου πολιτιστικού κέντρου και αγροτικού ιατρείου σε χώρο πάρκου Κοινότητας Ν. Φιλαδέλφειας Ν. Θεσσαλονίκης.

Ο ΝΟΜΑΡΧΗΣ ΘΕΣΣΑΛΟΝΙΚΗΣ

Έχοντας υπόψη:

1. Τις διατάξεις του από 17.7.1923 Ν.Δ. «περί σχεδίου πόλεων κλπ.», όπως μεταγενέστερα τροποποιήθηκαν και συμπληρώθηκαν (ΦΕΚ 228/τ.Α'/1923).

2. Τις διατάξεις του Ν. 3200/55 «περί διοικητικής αποκεντρώσεως», όπως τροποποιήθηκαν και συμπληρώθηκαν μεταγενέστερα.

3. Τις διατάξεις του Α.Ν. 314/68 (ΦΕΚ 47 τ. Α'/1968) «περί παροχής εις τον Υπουργόν Βορείου Ελλάδος και τους Νομάρχας αρμοδιότητας επί θεμάτων εγκρίσεως, επεκτάσεως και τροποποιήσεως σχεδίων πόλεων και κωμών», όπως τροποποιήθηκαν με το Ν.Δ. 1018/71 (ΦΕΚ 220/τ. Α'/1971).

4. Τις διατάξεις του Ν. 1032/1980 «περί συστάσεως Υπουργείου Χωροταξίας, Οικισμού και Περιβάλλοντος» (ΦΕΚ 57/τ. Α'/1980) και ειδικότερα των άρθρων 2, 3 και 7 αυτού.

5. Την απόφαση 4/1983 του Κοινοτικού Συμβούλιου Νέας Φιλαδέλφειας.

6. Την 70/24.6.83 πράξη γνωμοδότησης του Συμβούλιου Χωροταξίας, Οικισμού και Περιβάλλοντος Νομού Θεσσαλονίκης υπέρ της υπόψη έγκρισης, αποφασίζουμε:

Εγκρίνουμε τον καθορισμό της θέσης του κτιρίου πολιτιστικού κέντρου και αγροτικού ιατρείου στο χώρο του 131 οικοπέδου - πάρκο του 30 Ο.Τ. του οικισμού Νέας Φιλαδέλφειας, όπως φαίνεται στο θεωρημένο από το Διευθυντή Πολεοδομίας σχέδιο, με κλίμακα 1:500 και με μέγιστο ύψος του κτιρίου 8,50 μ.

Η απόφαση αυτή να δημοσιευθεί στην Εφημερίδα της Κυβέρνησης.

Θεσσαλονίκη, 12 Ιουλίου 1983

Ο Νομάρχης
ΛΥΚ. ΣΑΚΕΛΛΑΡΗΣ

Ν. ΦΙΛΑΔΕΛΦΕΙΑ ΘΕΣ/ΝΙΚΗΣ

ΤΟΠΟΓΡΑΦΙΚΟ ΔΙΑΓΡΑΜΜΑ ΤΟΥ ΥΠ' ΑΡΘ.(131)
ΤΟΥ (30) ΟΙΚΟΔ/ΚΟΥ ΤΕΤΡ/ΝΟΥ ΟΙΚΟΠΕΔΟΥ (ΠΑΡΚΟ)
ΕΙΣ Ν. ΦΙΛΑΔΕΛΦΕΙΑ ΘΕΣ/ΝΙΚΗΣ
ΚΛΙΜΑΞ 1/500

ΕΜΒΑΔΟΝ (ΑΒΓΔΑ) = 1.146 Μ²

ΣΗΜ. (Έντος του εν λόγω οικοπέδου πρόκειται να ανεγερθή κτίσμα διαστάσεων 11Χ23,0 διώροφο το οποίο προορίζεται να γίνη πολιτιστικό κέντρο του χωριού με δωρεά Αφών Κελεσογλου)

Συνοδεύει την ... απόφαση του (Κοιν/κου Συμβουλίου

Ευφορήθη
Ο Πρόεδρος

εν Θεσσαλονίκη τη 15/4/83
ο συντάξας

ΧΡΗΣΤΟΣ Κ. ΤΟΛΙΔΗΣ

ΒΑΣΙΛΕΙΟΣ ΒΑΛΑΣΑΚΗΣ

ΠΛΑΤΕΙΑ (23)

ΠΑΡΚΟ (131)

(24) (29) (30) (31) (33) (34) (35) (42)

89 100 129 130 132 133 134 135 142 145 146 147

12.00 12.00 12.00 60.43 50.75 30.75 30.23 30.89 30.00 23.00 11.00 8.00

5250 5200 5150

2400 2350 2300 2250

ΓΡΗΓΟΡΙΟΥ
Μηχ.

Αριθ. Γ.Π. Οικ. 3824 (2)

Αναγνώριση παρόδου Πολυτεχνείου στην Πρέβεζα, εντός του Ρυμοτομικού Σχεδίου, ως ιδιωτική και προϋφιστάμενη του 1923.

Ο ΝΟΜΑΡΧΗΣ ΠΡΕΒΕΖΑΣ
ΤΜΗΜΑ ΠΟΛΕΟΔΟΜΙΑΣ ΚΑΙ Π.Ε.

Σύμφωνα με τις διατάξεις:

1. Του από 17.7.23 Ν.Δ. «περί σχεδίων πόλεων και κωμών και συνοικισμών του Κράτους και ανεγέρσεως αυτών».
2. Του Β.Δ. 712/70 όπως τροποποιήθηκε με τα 677/71 και 198/72 Β.Δ.

3. Του Ν. 3200/55 «περί διοικητικής αποκεντρώσεως» όπως έχει συμπληρωθεί και τροποποιηθεί μεταγενέστερα.

α) Το με αριθ. 7/4.8.83 πρακτικό του Νομαρχιακού Συμβουλίου ΥΧΟΠ, το οποίο γνωμοδοτεί ομόφωνα υπέρ της αναγνώρισης της παρόδου Πολυτεχνείου ως ιδιωτικής και προϋφιστάμενης του 1923.

β) Τους με αρ. 132/11.7.1914, 6549/26.1.21, 2241/8.10.37 τίτλους ιδιοκτησίας των Συμβολαιογράφων Εμμανουήλ Τζωρτζάκη, Μανούσου, Παπαδοπέτρου και Χρήστου Αναγνωστοπούλου, αντίστοιχα από τους οποίους προκύπτει ότι η πάροδος Πολυτεχνείου, είναι ιδιωτική και προϋφιστάμενη του 1923.

γ) Το από 12 Ιουλίου 1983 Τοπογραφικό Διάγραμμα του Πολιτικού Υπομηχανικού Σπύρου Τρουμπούκη.

δ) Την από 2.8.83 αίτηση της Κων/νας Πολίτη—Κλεισούρα προς το Τμήμα Πολεοδομίας και Π.Ε. με την οποία ζητά την αναγνώριση της παρόδου Πολυτεχνείου ως ιδιωτική και προϋφιστάμενη του 1923.


ε) Το από 27.8.70 Β.Δ. (ΦΕΚ 212/Δ/26.9.70) με το οποίο αναθεωρήθηκε το ρυμοτομικό σχέδιο πόλης Πρέβεζας και οι όροι και περιορισμοί δόμησης των οικοπέδων αυτού, στο οποίο φαίνεται η εν λόγω πάροδος, αποφασίζουμε:

Αναγνωρίζουμε ότι η πάροδος Πολυτεχνείου όπως εμφανίζεται στο Τοπογραφικό διάγραμμα του Πολιτικού Υπομηχανικού Σπύρου Τρουμπούκη και φέρει την σφραγίδα του Νομαρχιακού Συμβουλίου του ΥΧΟΠ Ν. Πρέβεζας, είναι ιδιωτική και προϋφίσταται του 1923.

Η απόφαση αυτή που ισχύει από την δημοσίευσή της στην εφημερίδα της Κυβέρνησης να δημοσιευτεί στην Εφημερίδα της Κυβέρνησης.

Πρέβεζα, 24 Αυγούστου 1983

Ο Νομάρχης
ΒΑΣΙΛΕΙΟΣ ΓΙΑΝΝΟΥΛΗΣ

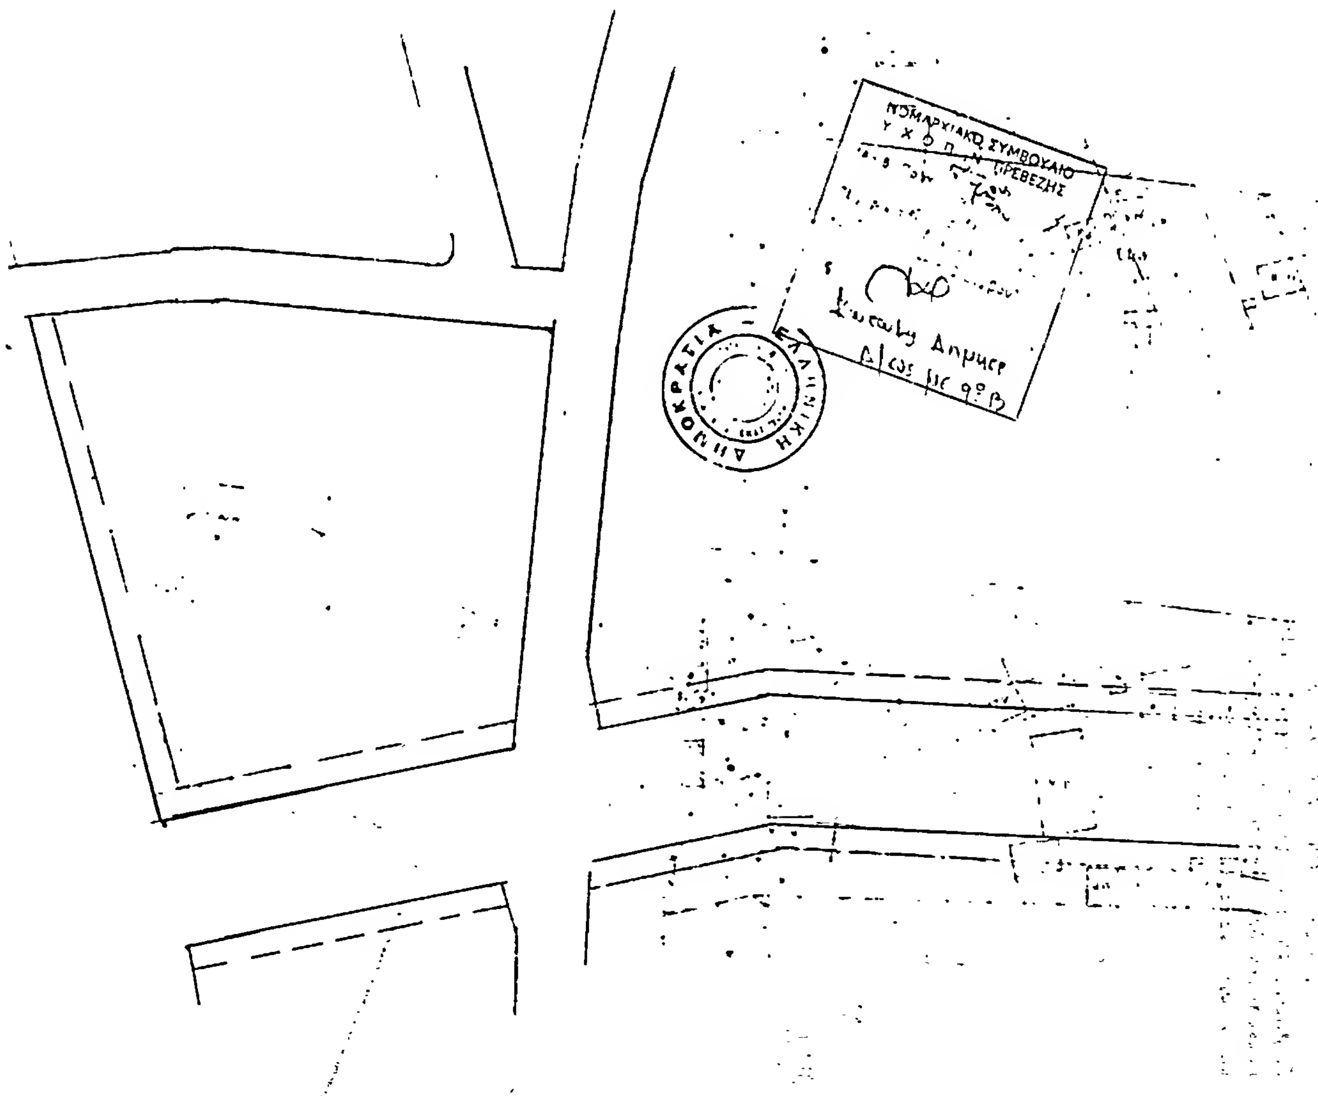

ΤΟΠΟΓΡΑΦΙΚΟΝ ΔΙΑΓΡΑΜΜΑ

ἐμφαῖνον τὴν ἐντὸς σχεδίου πόλεως Πρεβέζης ὑφισταμένη ὁδό (πάροδος Πολυτεχνείου) ὡς καί τά ὅμορα οἰκόπεδα πού ἐξυπηρετεῖ

Κλίμαξ: 1:100

ΟΔΟΣ ΠΟΛΥΤΕΧΝΕΙΟΥ


ΘΕΩΡΗΘΗ


Πρέβεζα 1-8-1983

Πρέβεζα 12-Ιουλίου 1983


ὁ συντάξας

ΣΠΥΡΟΣ Ν. ΤΣΟΥΤΣΟΥΚΗΣ

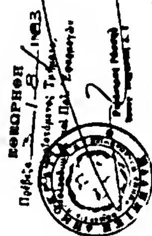

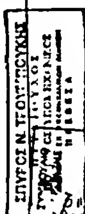



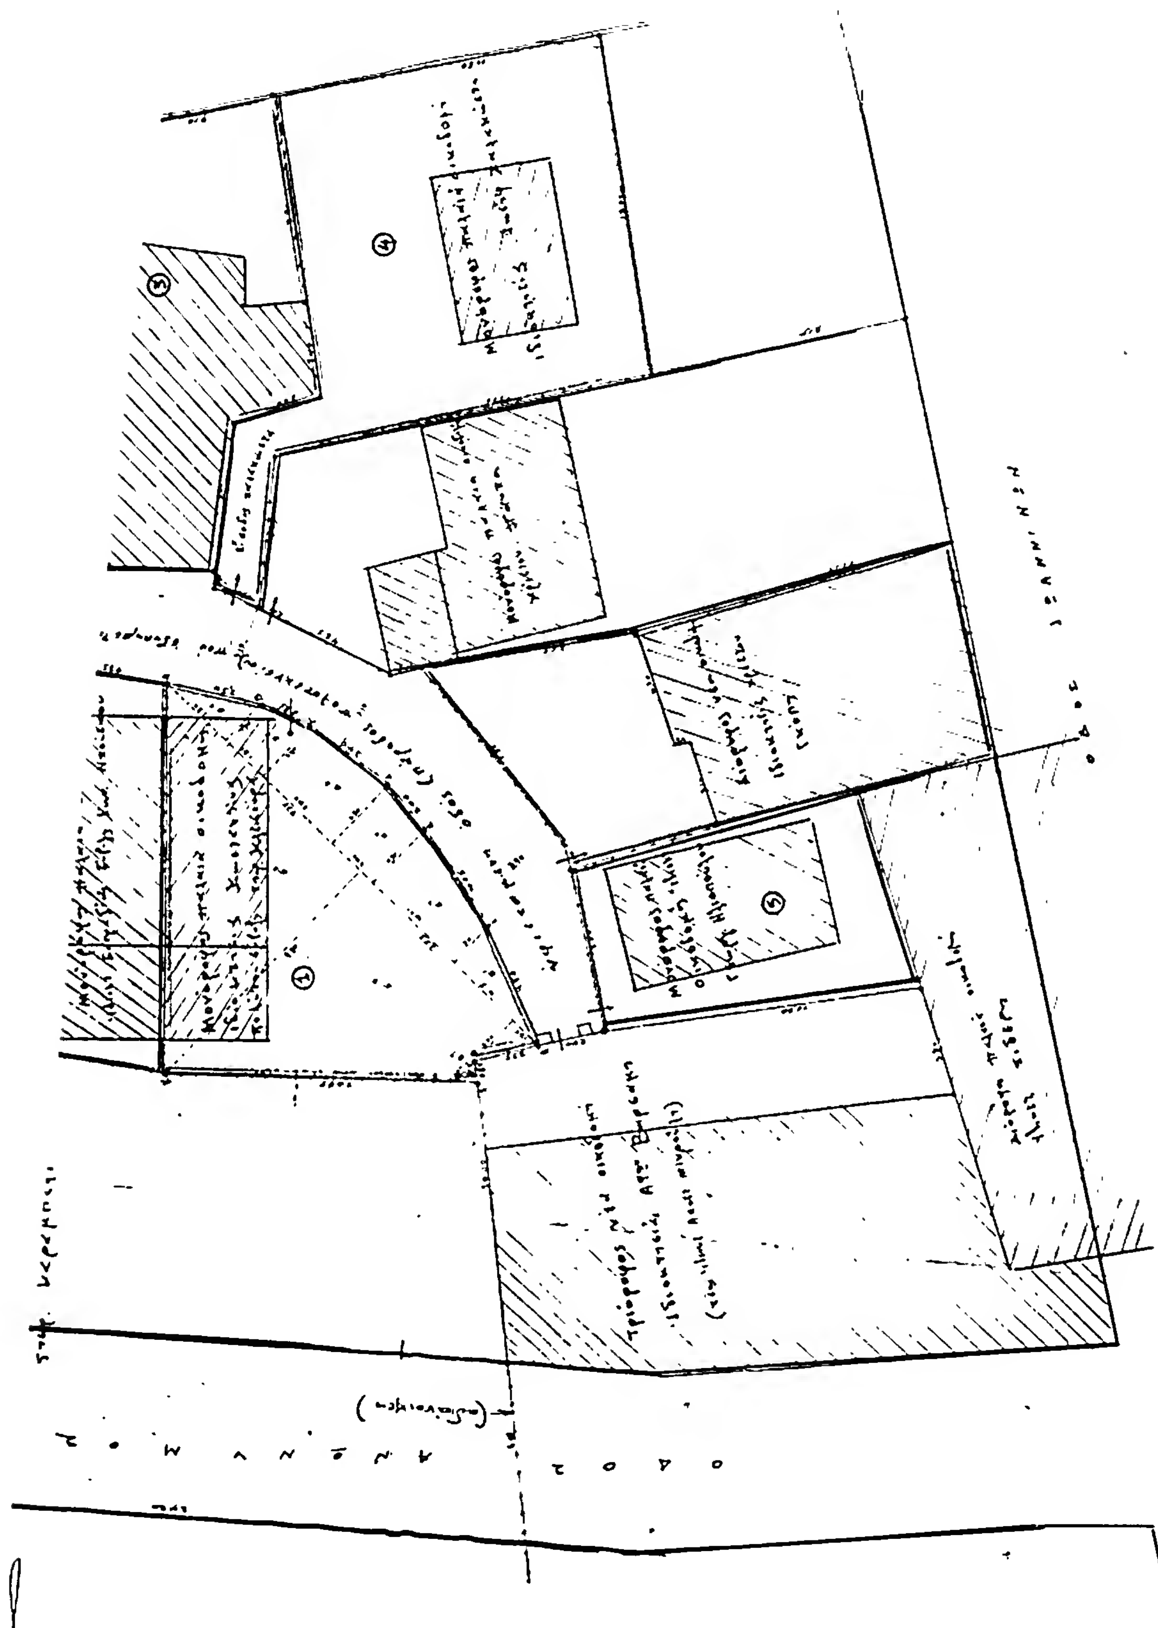

Αριθ. ΤΠ 4208 (3)

Χαρακτηρισμός χώρου για ανέγερση κοινοτικού καταστήματος στη Ν. Ζίχνη Σερρών.

Ο ΝΟΜΑΡΧΗΣ ΣΕΡΡΩΝ

Έχοντας υπόψη:

1) Το Ν. 3200/1955 «περί διοικητικής αποκεντρώσεως».

2) Τα Ν.Δ. 532/70 και 712/70.

3) Τα άρθρα 1, 2, 3, 4, 9, 29 και 70 του από 17.7.1923 Ν.Δ. «περί σχεδίων πόλεων κλπ., όπως μεταγενεστέρως ετροποποιήθησαν και συνεπληρώθησαν».

4) Τις διατάξεις του Α.Ν. 314/68 «περί παροχής εις τον Υπουργόν Β. Ελλάδος και τους Νομάρχες αρμοδιότητος επί θεμάτων εγκρίσεως, επεκτάσεως και τροποποιήσεως σχεδίων πόλεων κλπ.» που συνεπληρώθηκαν με το Ν.Δ. 1018/1971 (ΦΕΚ 220/Α'/1971).

5) Τις διατάξεις του Ν. 1032/1980 «περί συστάσεως του Υπουργείου Χ.Ο.Π.» (ΦΕΚ 57/Α'/1980).

6) Το Ν. 1337/83 «περί επέκτασης των πολεοδομικών σχεδίων, οικιστική ανάπτυξη και σχετικές ρυθμίσεις».

7) Την 19/1983 απόφαση του Κοινοτικού Συμβουλίου Ν. Ζίχνης «περί καθορισμού κοινοτικού οικοπέδου ανεγέρσεως νέου κοινοτικού καταστήματος».


8) Την 7/2/1.3.1983 απόφαση του Συμβουλίου Χ.Ο.Π. με την οποία ομοφώνως γνωμοδοτεί υπέρ του χαρακτηρισμού του χώρου για την ανέγερση κοινοτικού καταστήματος στη Ν. Ζίχνη, αποφασίζουμε:

Εγκρίνουμε τον χαρακτηρισμό του χώρου για την ανέγερση Κοινοτικού Καταστήματος στη Ν. Ζίχνη στη θέση που φαίνεται στο συνημμένο τοπογραφικό διάγραμμα.

Η παρούσα απόφαση ισχύει από την υπογραφή της και να δημοσιευθεί στην Εφημερίδα της Κυβέρνησης.

Σέρρες, 1 Ιουνίου 1983

Ο Νομάρχης
ΗΛΙΑΣ ΜΑΜΑΛΗΣ

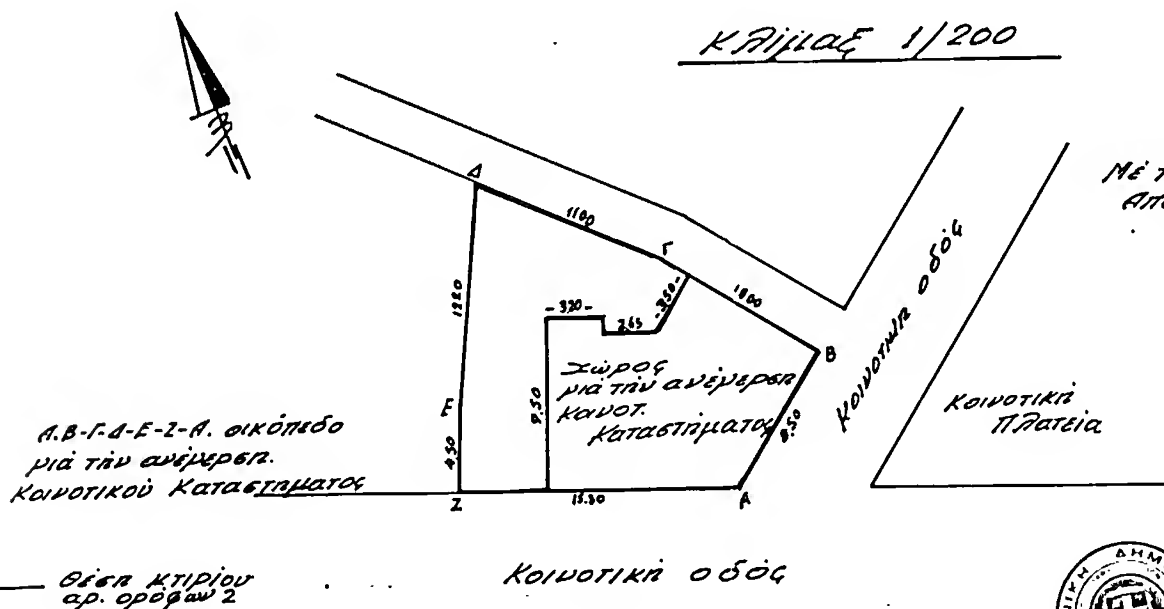



Αριθ. Τ.Π. 4265 (4)

Χαρακτηρισμός χώρου για ανέγερση Κοιν. Καταστήματος, στην Κοιν. Τριανταφυλλεών, Ν. Σερρών.

Ο ΝΟΜΑΡΧΗΣ ΣΕΡΡΩΝ

Έχοντας υπόψη:

1. Τον Ν. 3200/55 «περί διοικητικής αποκέντρωσης».

2. Τα 523/70712/1970 Ν.Δ.

3. Τα άρθρα 1, 2, 3, 4, 9, 29 και 70 του 17.7.1923 Ν. Δ., «περί σχεδίων πόλεων κλπ. όπως μεταγενεστέρως ετροποιήθηκαν και συμπληρώθηκαν».

4. Τις διατάξεις του Α.Ν. 314/68 «περί παροχής εις τον Υπουργό Β. Ελλάδος και τους Νομάρχες αρμοδιότητος επί θεμάτων εγκρίσεως, επεκτάσεως και τροποποιήσεως σχεδίων πόλεων και συμπληρώθησαν με το Ν.Δ. 1018/7 (ΦΕΚ 220Α/71)».

5. Τις διατάξεις του Ν. 1032/80 «περί συστάσεως του Υπουργείου ΧΟΠ (ΦΕΚ 57/Α/80)».

6. Τον Ν. 1337/83 «περί επέκτασης των πολεοδομικών σχεδίων Οικιστικής ανάπτυξης και σχετικές ρυθμίσεις».

7. Την 14/82 απόφαση του Κοινοτικού Συμβουλίου της Κοινότητας Τριανταφυλλεών «περί χαρακτηρισμού χώρου για την ανέγερση Κοινοτικού Καταστήματος».

8. Την 9/21 Μαρ. 1983 απόφαση του Συμβουλίου ΧΟΠ με την οποία ομόφωνα γνωμοδοτεί υπέρ του χαρακτηρισμού του χώρου για την ανέγερση Κοινοτικού Καταστήματος.

9. Το συνταχθέν τοπογραφικό διάγραμμα με κλίμακα 1/200 από το Τ.Π. και Π.Ε., αποφασίζουμε:

Εγκρίνουμε τον χαρακτηρισμό του χώρου για την ανέγερση Κοινοτικού Καταστήματος στην Κοινότητα Τριανταφυλλεών και στην θέση που φαίνεται στο συνημμένο τοπογραφικό διάγραμμα με κλίμακα 1/200.

Η παρούσα ισχύει από της υπογραφής της και να δημοσιευθεί στην Εφημερίδα της Κυβερνήσεως.


Σέρρες, 3 Ιουνίου 1983

Ο Νομάρχης
ΗΛΙΑΣ ΜΑΜΑΛΗΣ

ΝΟΜΑΡΧΙΑ ΣΕΡΡΩΝ
ΤΜΗΜΑ ΠΟΛΕΟΔΟΜΙΑΣ
ΠΟΛΕΟΔ. ΕΦΑΡΜΟΓΩΝ.

ΚΟΙΝΟΤΗΣ : ΤΡΙΑΝΤΑΦΥΛΛΕΩΝ
Χαρακτηρισμός χώρου για την
Ανέγερση Κοινοτικού Καταστήματος
Κλίμαξ 1:200

Οικισμός πρό του 1923
—— Θέση οικοδομής.
Αριθ. ορόφων 2.
9/2/1-3-83 Απόφαση Συμβ. Χ.Ο.Π.

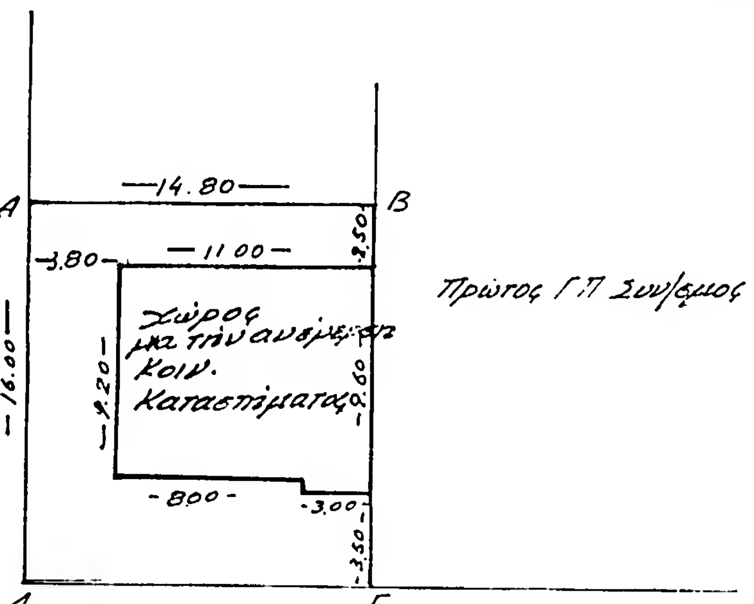

ΕΓΚΡΙΘΗ
Με την ΤΠ. 4265/83
απόφαση
Ο Νομάρχης
Ηλίας Μάμαλης

ΕΘΕΩΡΗΘΗ
Σέρραι 1-6-1983
Η Προϊστ. Τμ. Πολ. Πολ. Εφαρ.
Χρ. Θεοδωρίδου
Πολ. Μηχ. με 5οβ.